


# 審査会場動線イメージ図

安土

安土

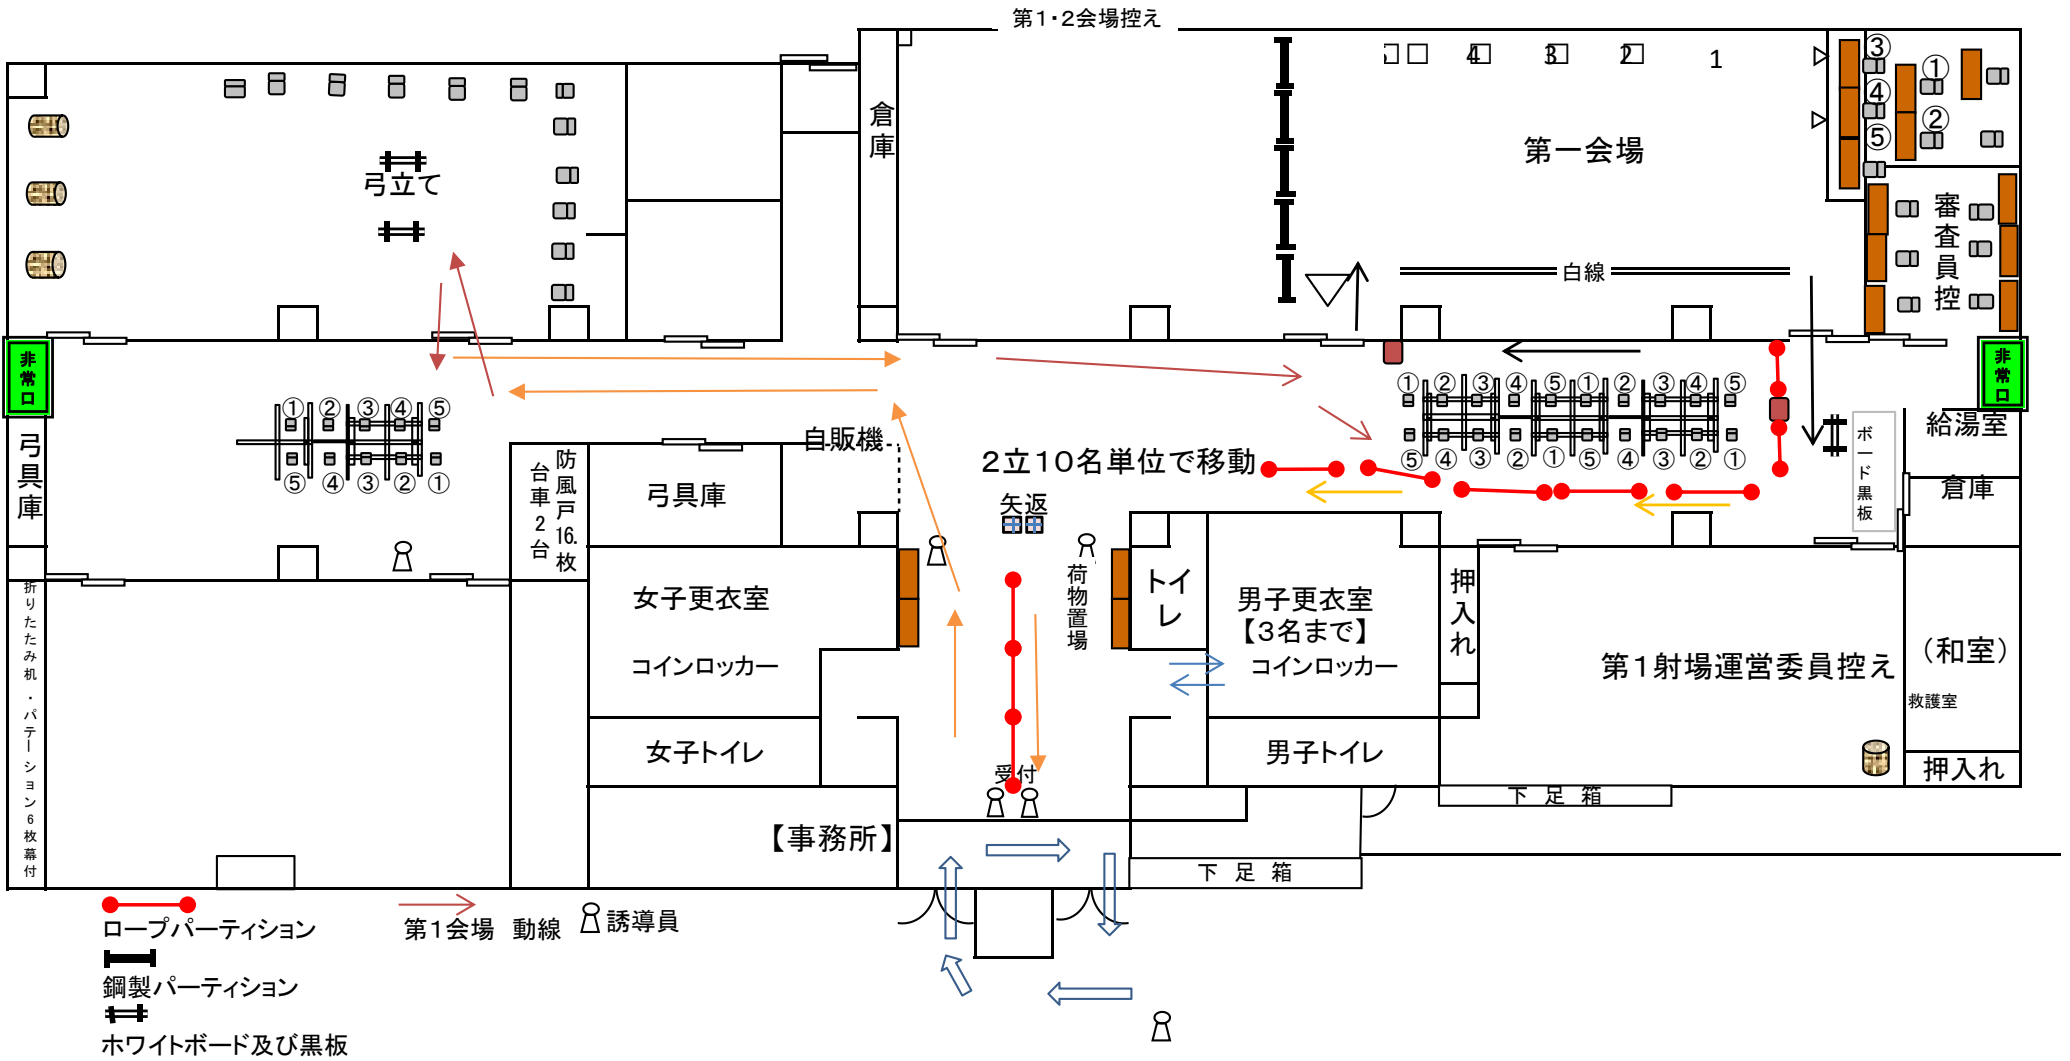

ロープパーティション  
 鋼製パーティション  
 ホワイトボード及び黒板

第1会場 動線

2立10名単位で移動

【事務所】

第1射場運営委員控え

(和室)

救護室

押入れ

男子更衣室  
【3名まで】  
コインロッカー

男子トイレ

下足箱

弓具庫

女子更衣室

コインロッカー

女子トイレ

防風戸16枚  
台車2台

自販機

矢返

受付

荷物置場

トイレ

押入れ

第1射場運営委員控え

(和室)

救護室

押入れ

下足箱

倉庫

第一会場

白線

審査員控

給湯室

倉庫

第1・2会場控え

非常口

非常口

弓具庫

折りたたみ机・パテーション6枚幕付

ポード黒板

下足箱